



Ebene -1
(Kellerräume, Tiefgarage)

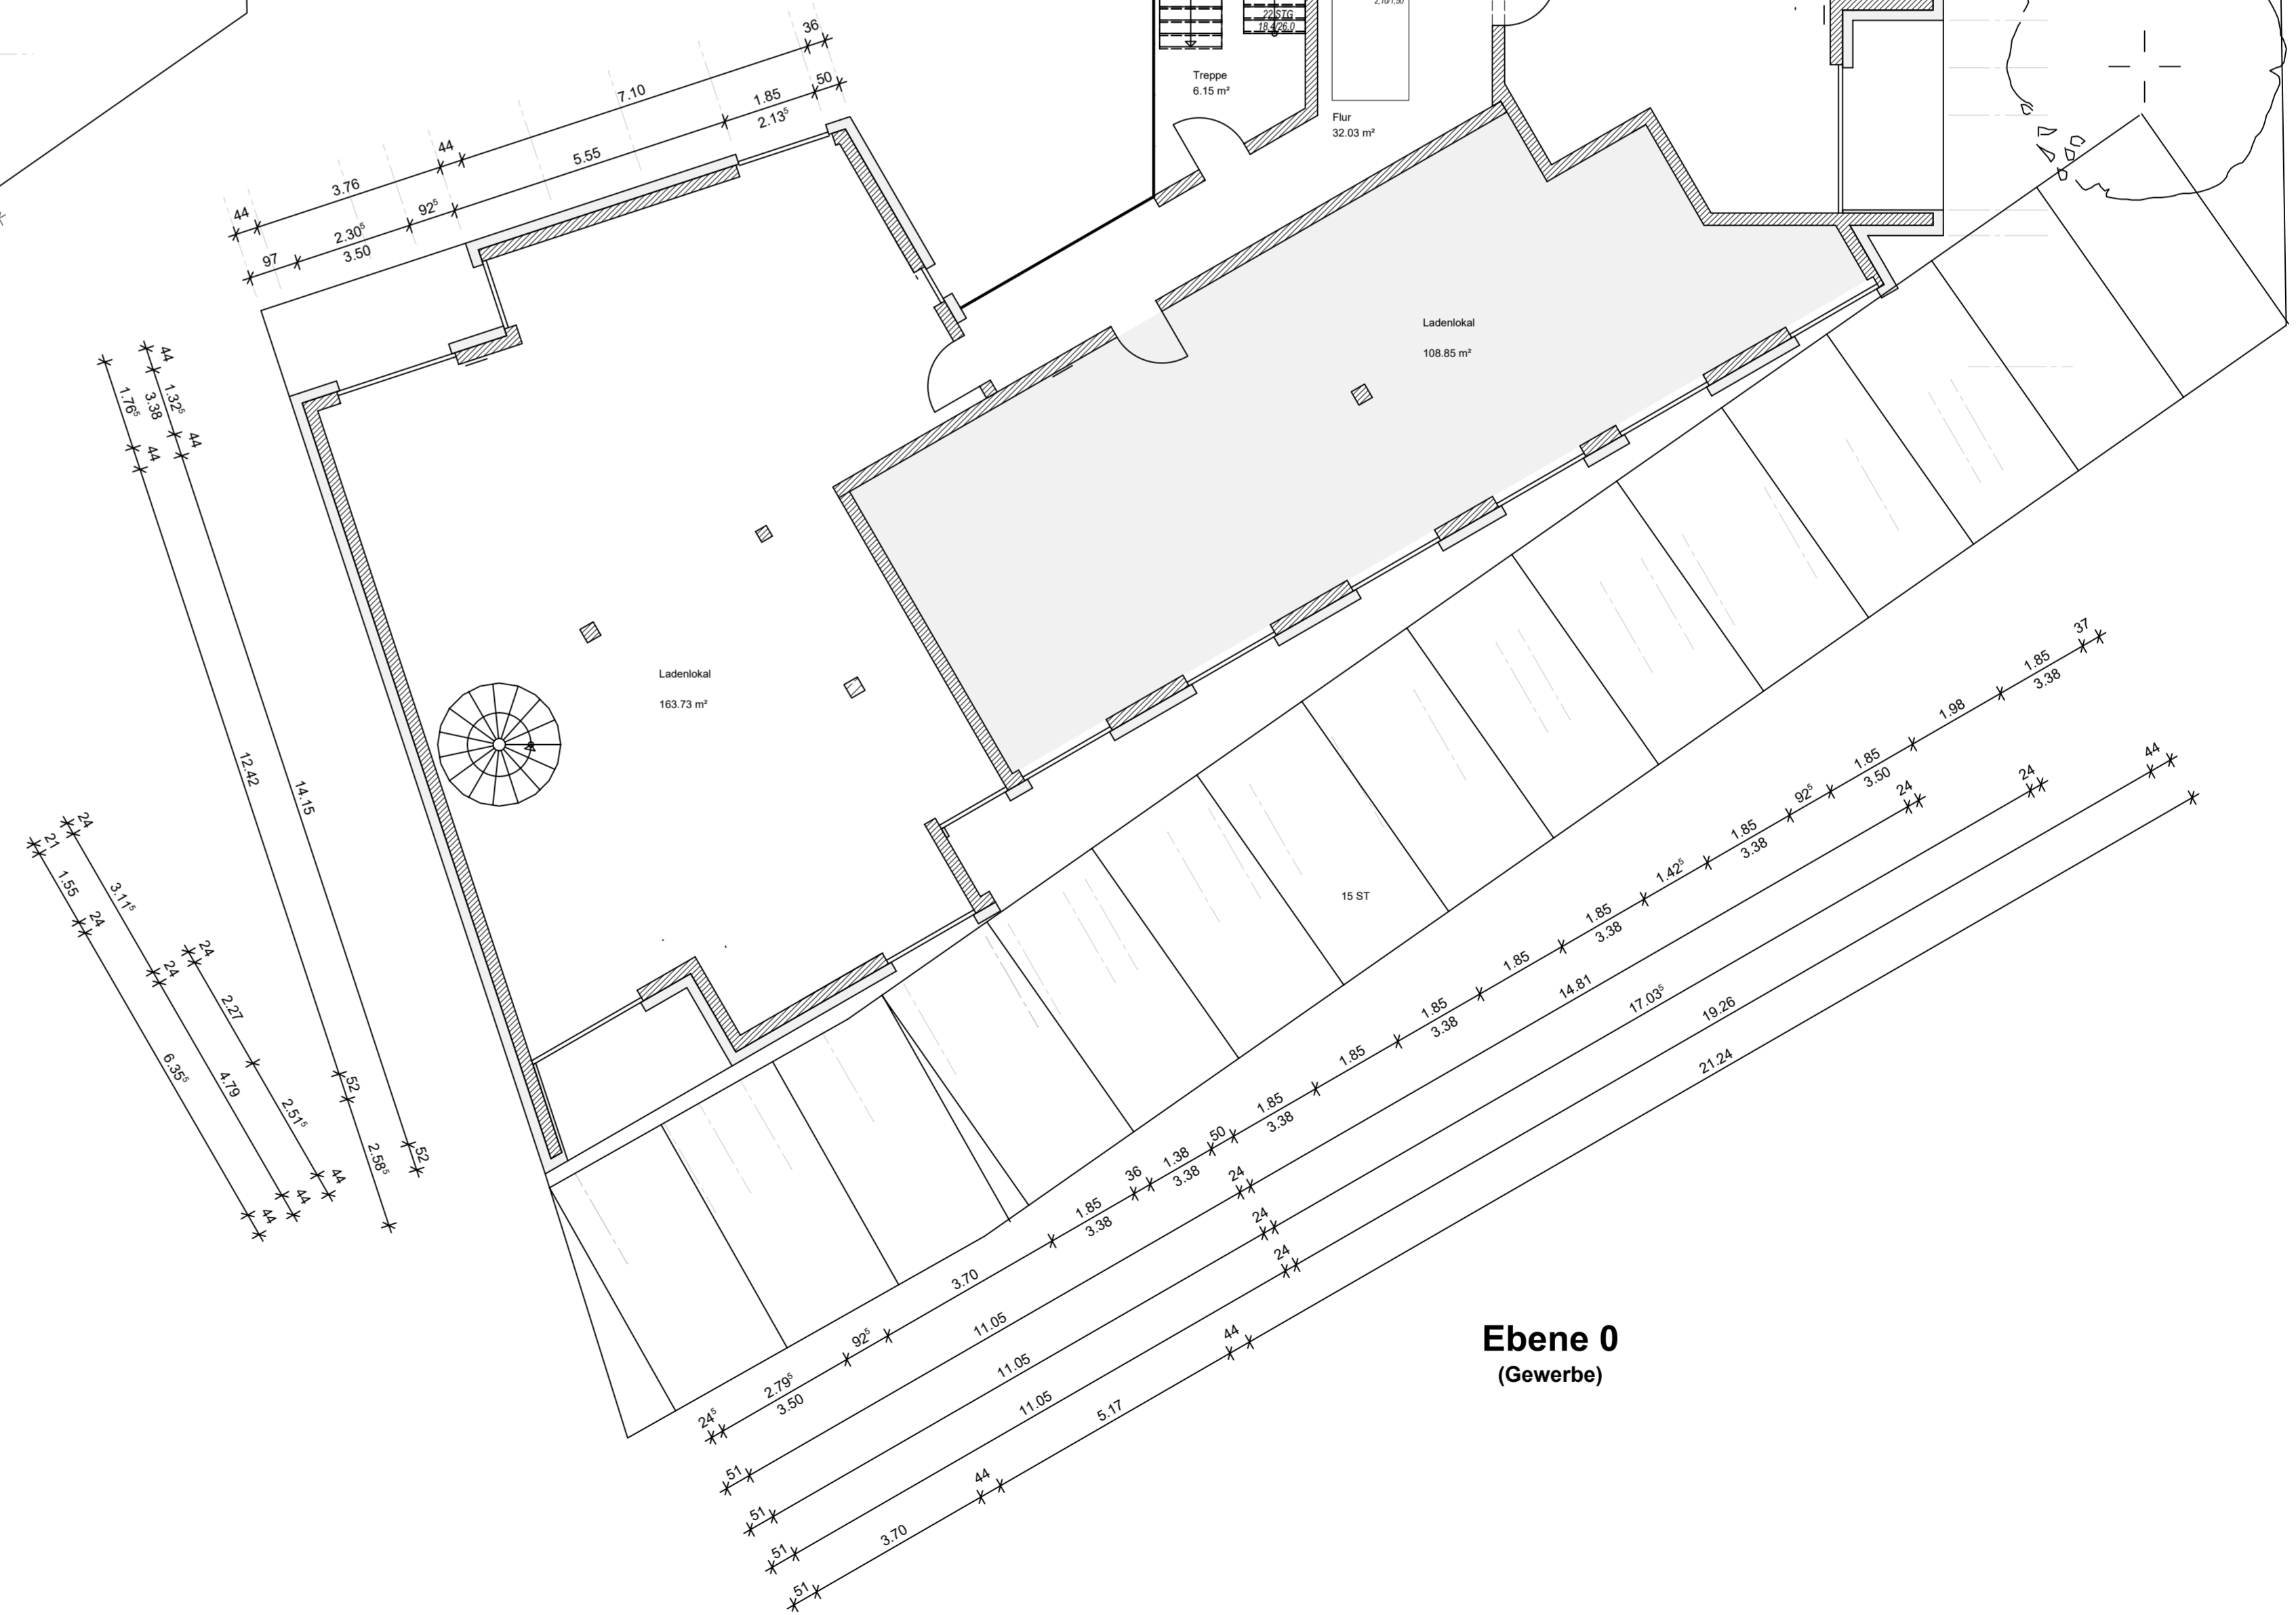

Ebene 0
(Gewerbe)

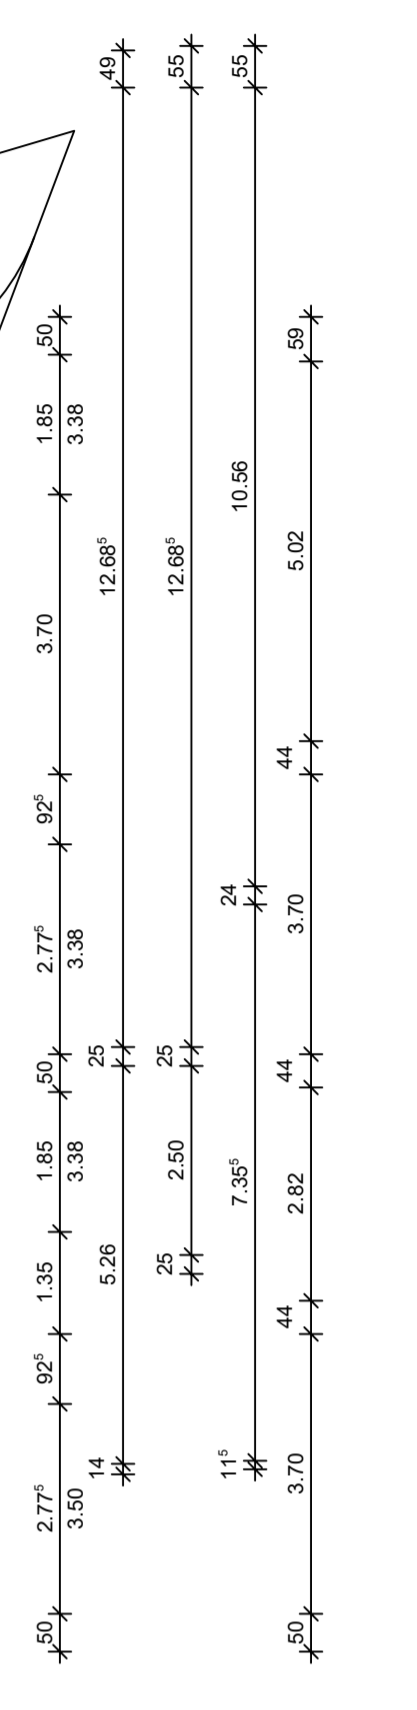

BIELEFELD ARCHITEKTEN
 Am Remberg 17
 44263 Dortmund
 Tel. 0231-222049-70
 Fax 0231-222049-71
 www.bielefeld-dortmund.de
 mail@bielefeld-dortmund.de

Bauherr:
 Projekt 3 GmbH
 Auf dem Hövellande 6
 44269 Dortmund

Bauvorhaben:
 Neubau eines Wohn- und
 Geschäftsgebäudes


Niederhofer Kohlenweg
 Dortmund




Planinhalt:
 Bauantragsplanung
 Grundrisse
 Ebene -1 und Ebene 0

Proj.-Nr. 182	Plan-Nr. 1	Zeichner
Gemarkung Wichlinghof	Flurstück 1004	
Erstellungsdatum 25.10.2021	Maßstab M 1: 100	


Diese Zeichnung ist urheberrechtlich geschützt

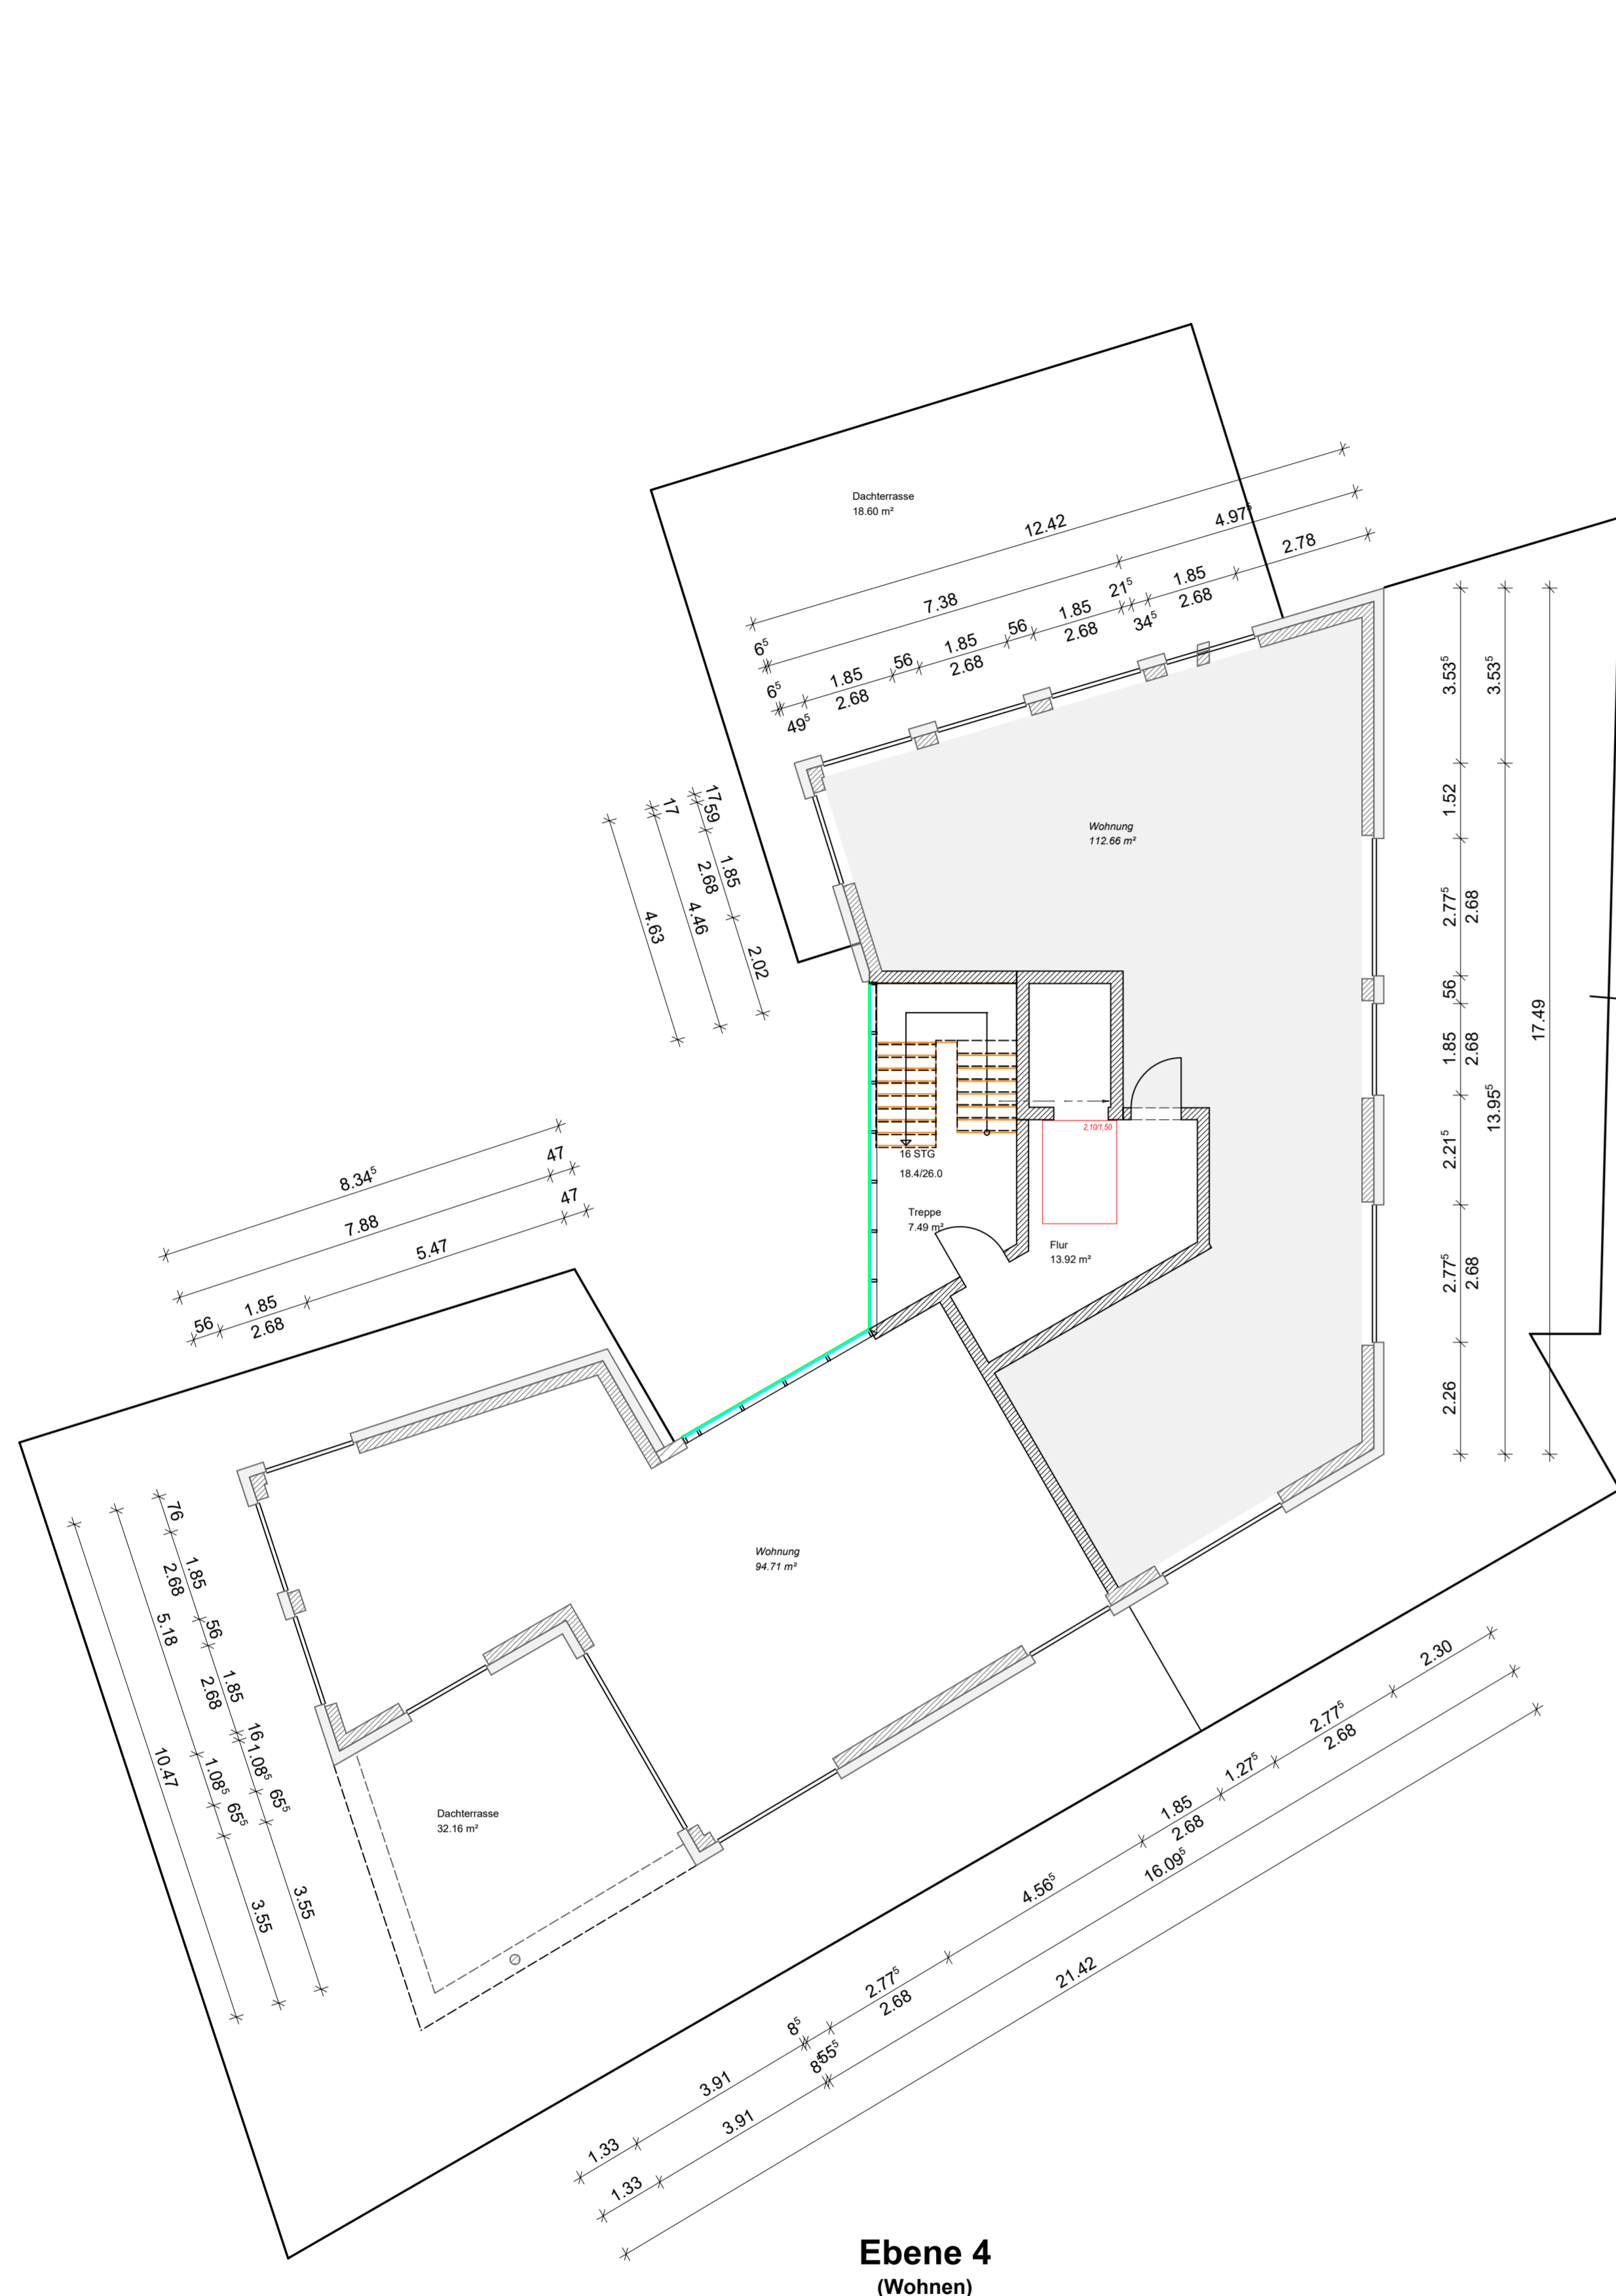

Ebene 4
(Wohnen)

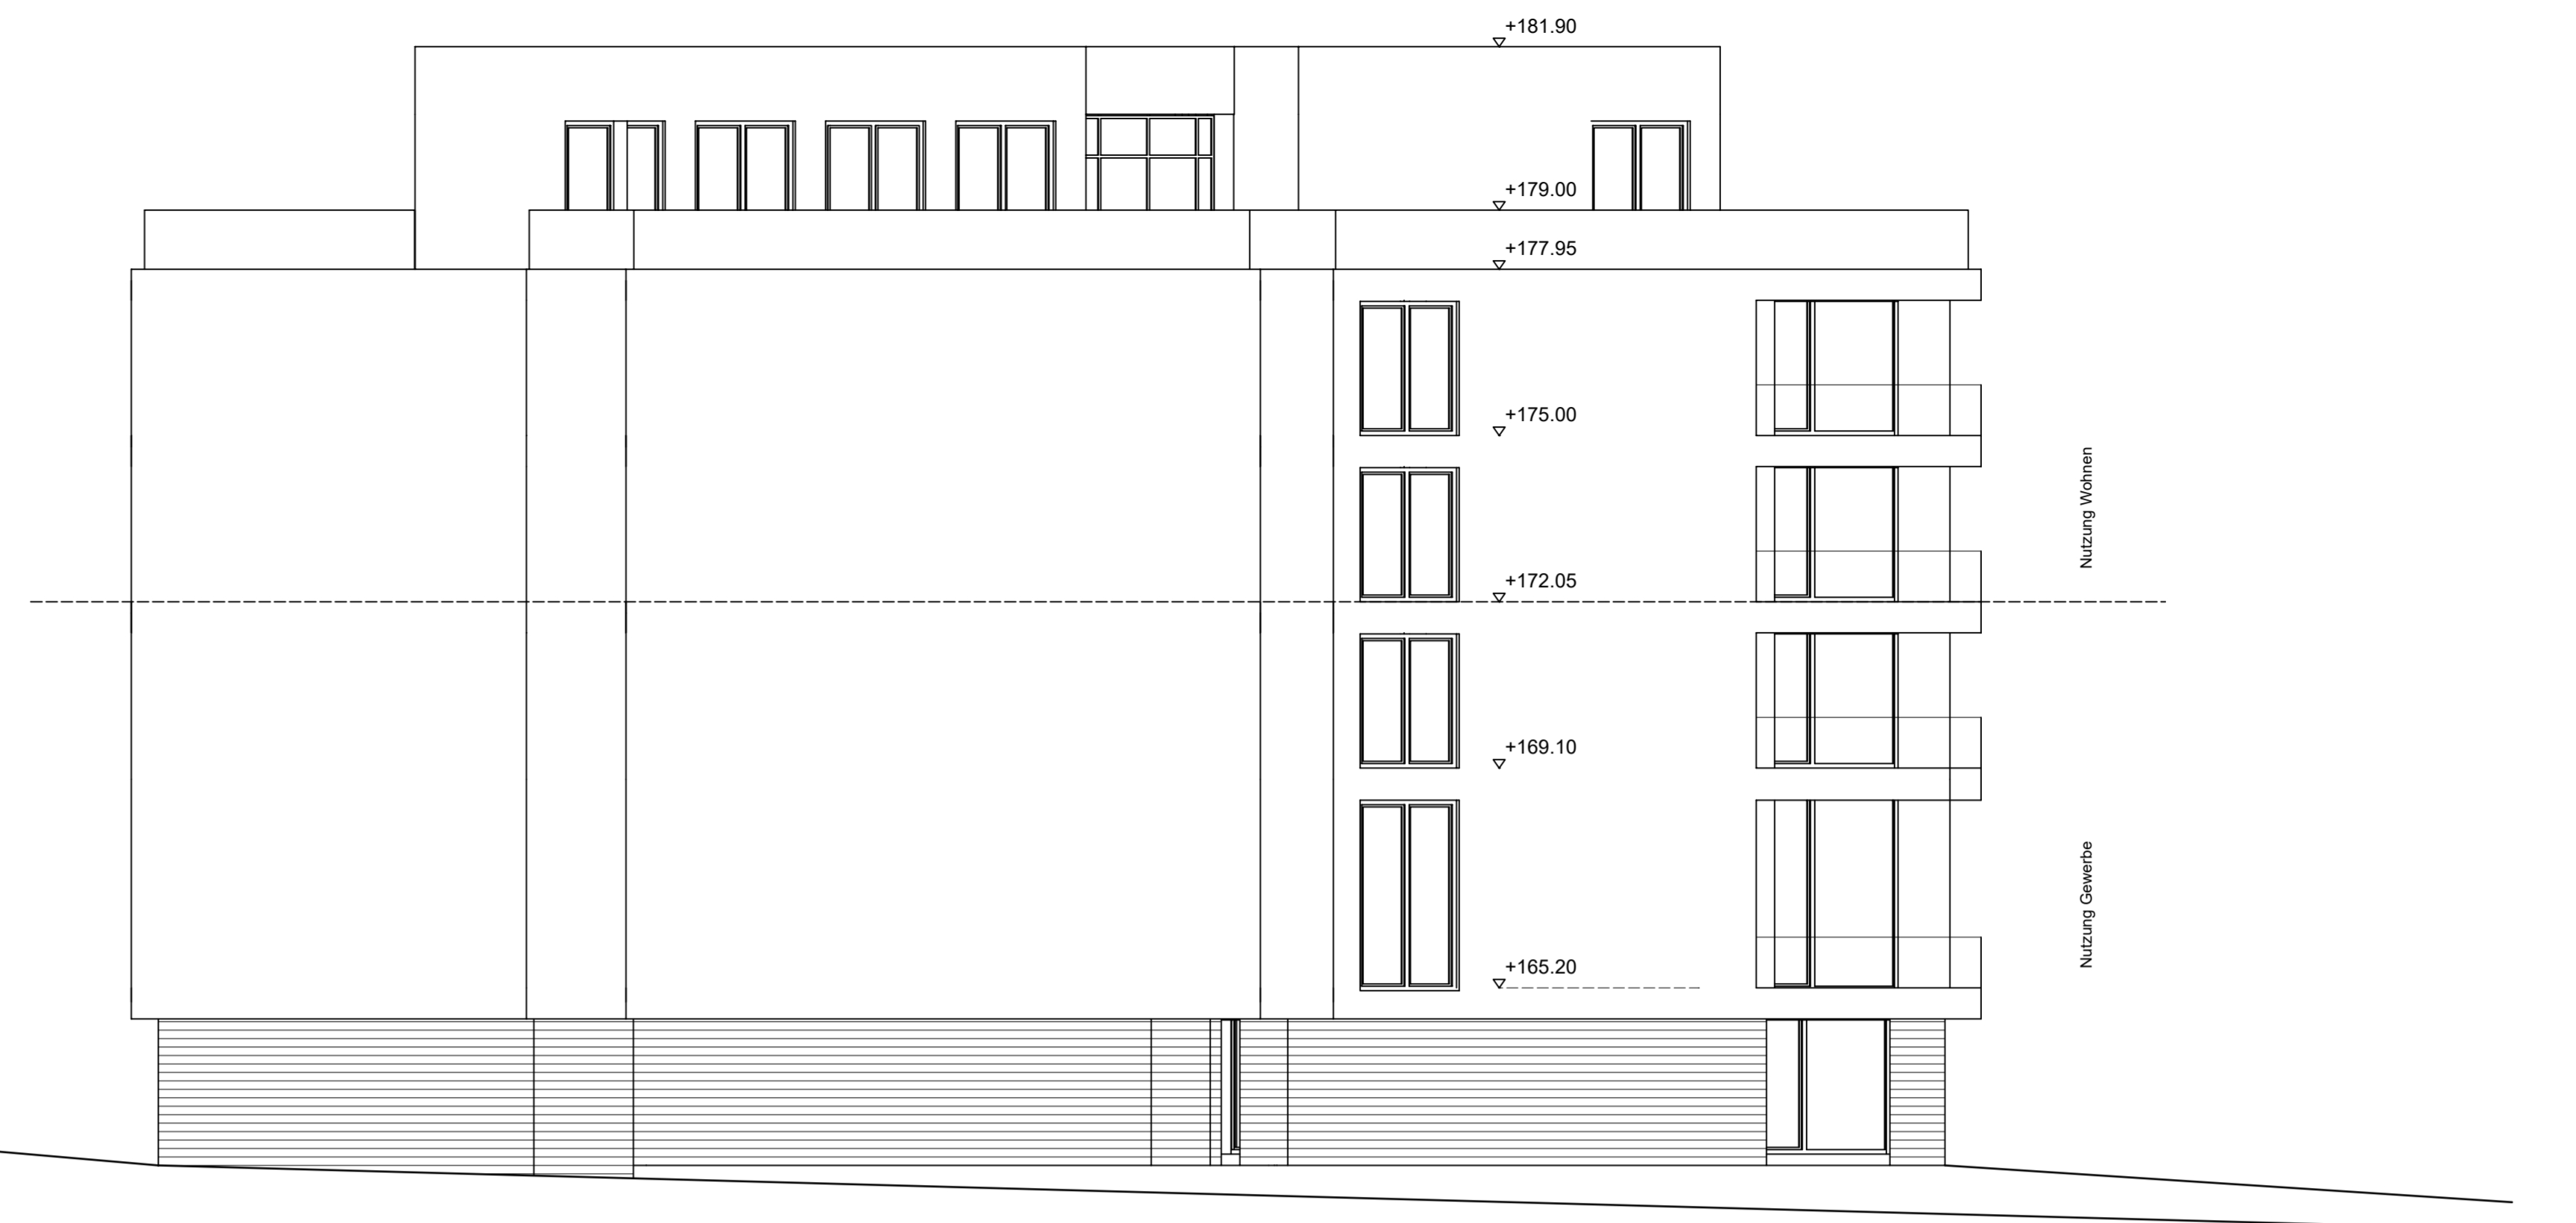

Norden

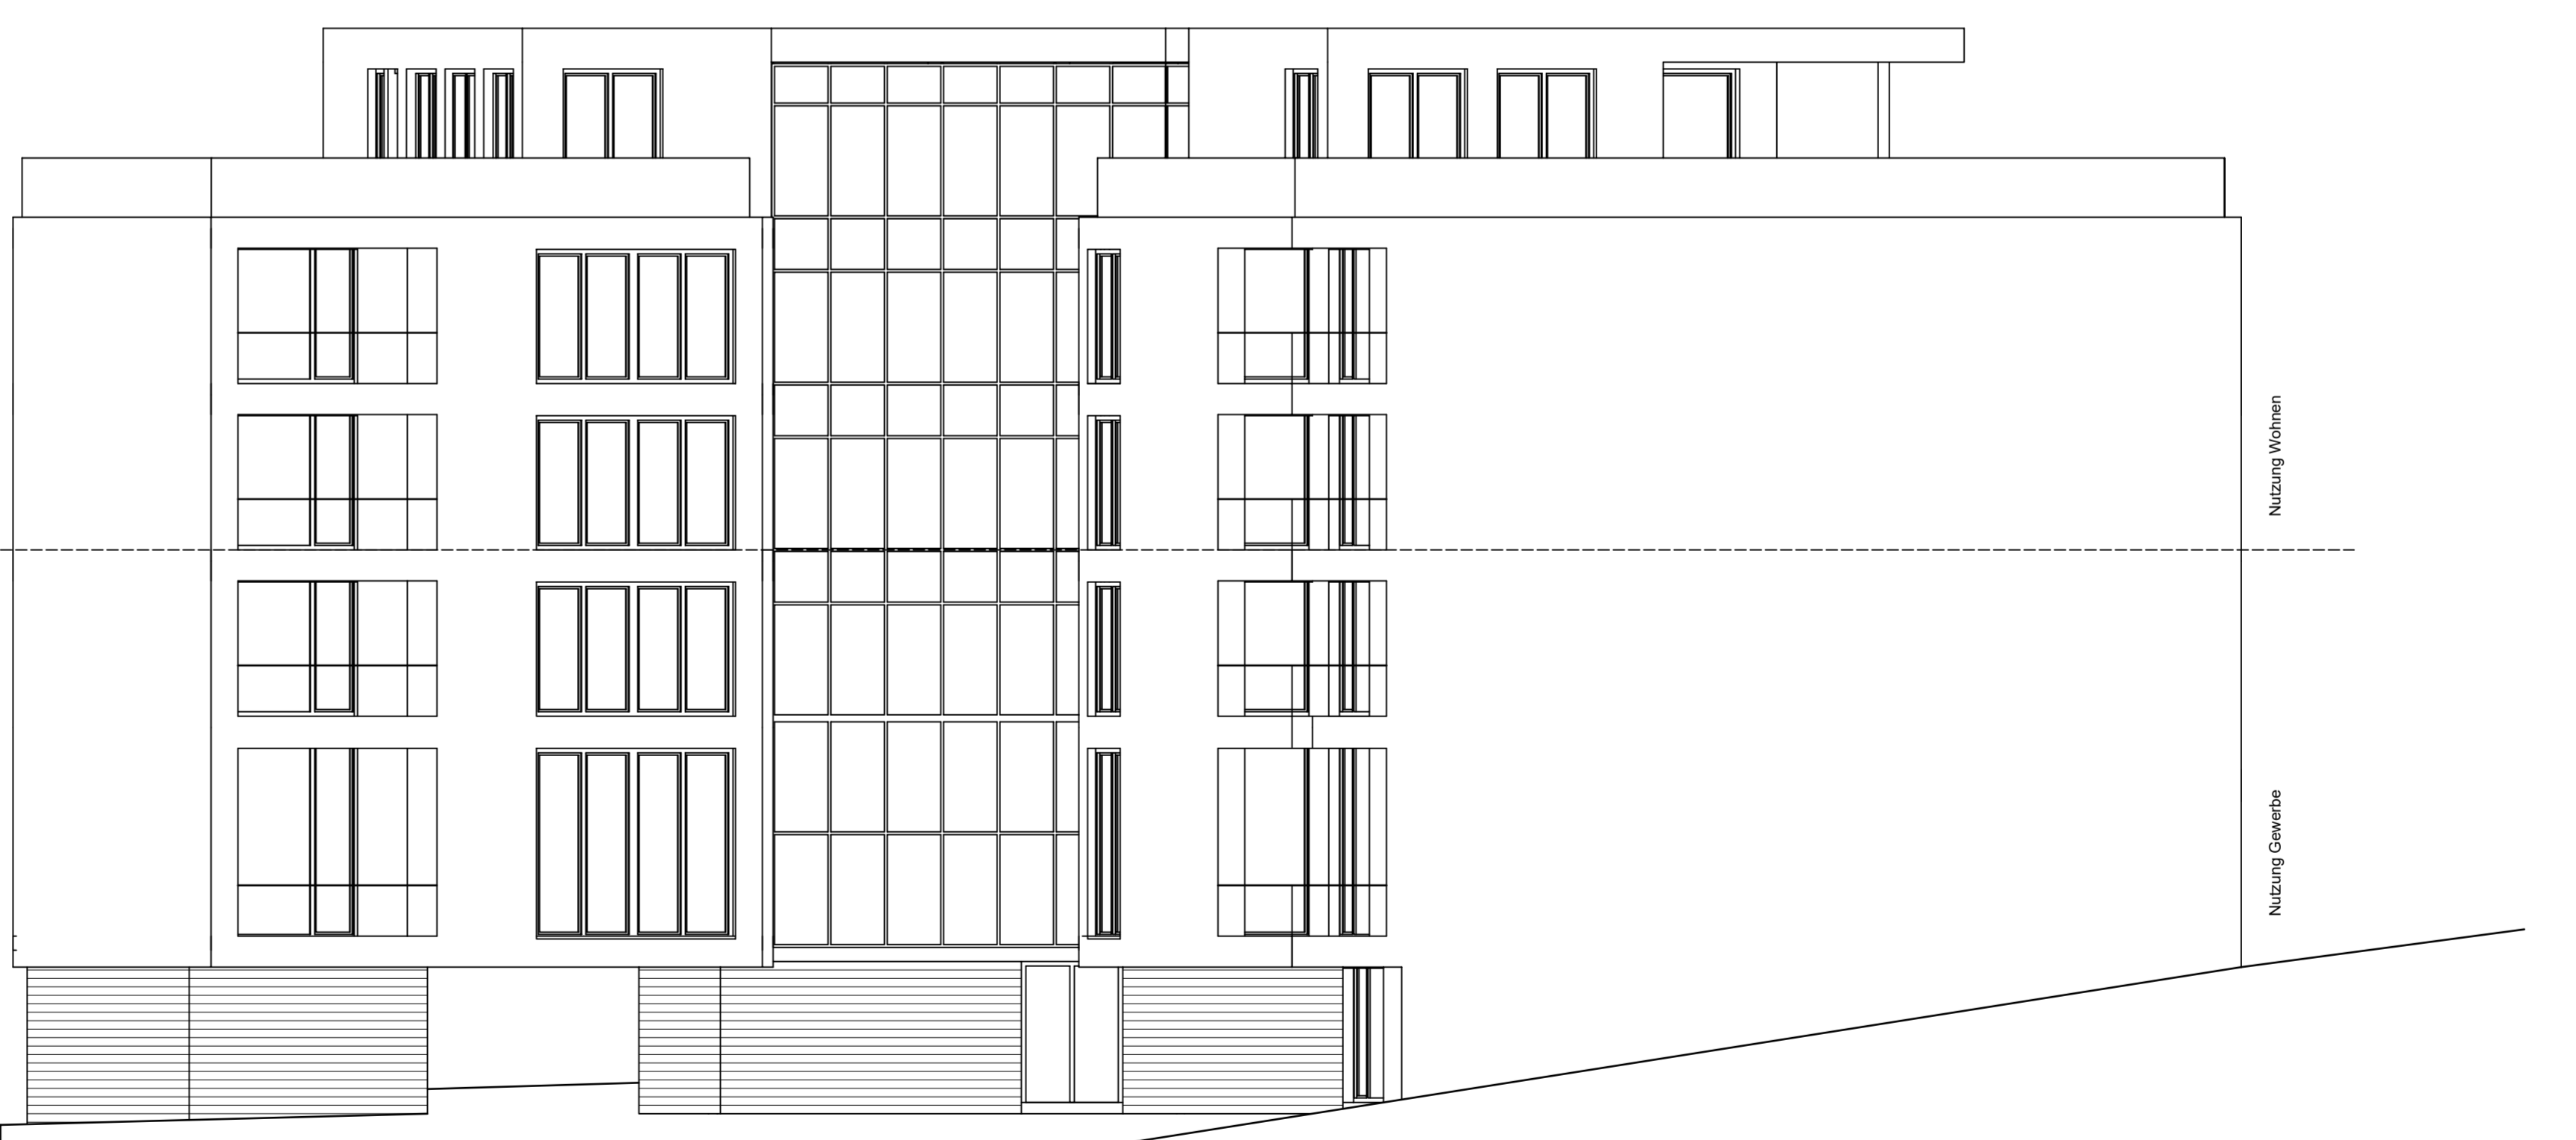

Westen



BIELEFELD ARCHITEKTEN
 Am Remberg 17
 44283 Dortmund
 Tel. 0231-222049-70
 Fax 0231-222049-71
 www.bielefeld-dortmund.de
 mail@bielefeld-dortmund.de

Bauherr:
 Projekt 3 GmbH
 Auf dem Hövellande 6
 44269 Dortmund

Bauvorhaben:
 Neubau eines Wohn- und
 Geschäftsgebäudes

Niederhofer Kohlenweg
 Dortmund

Planinhalt:
 Bauantragsplanung
 Grundriss Ebene 4,
 Ansichten Norden und Westen

Proj.-Nr. 182	Plan-Nr. 1	Zeichner
Gemarkung Wichlinghofen	Flurstück 1004	
Erstellungsdatum 25.10.2021	Maßstab M 1: 100	

Diese Zeichnung ist urheberrechtlich geschützt



Osten



Süden

BIELEFELD
ARCHITEKTEN

Am Remberg 17
44283 Dortmund
Tel. 0231-222049-70
Fax 0231-222049-71
www.bielefeld-dortmund.de
mail@bielefeld-dortmund.de

Bauherr:
Projekt 3 GmbH
Auf dem Hövellande 6
44269 Dortmund

Bauvorhaben:
Neubau eines Wohn- und
Geschäftsgebäudes

Niederhofer Kohlenweg
Dortmund



Planinhalt:
Bauantragsplanung
Ansichten Osten und Süden

Proj.-Nr. 182	Plan-Nr. 1	Zeichner
Gemarkung Wichlinghof	Flurstück 1004	
Erstellungsdatum 25.10.2021	Maßstab M 1: 100	

Diese Zeichnung ist urheberrechtlich geschützt